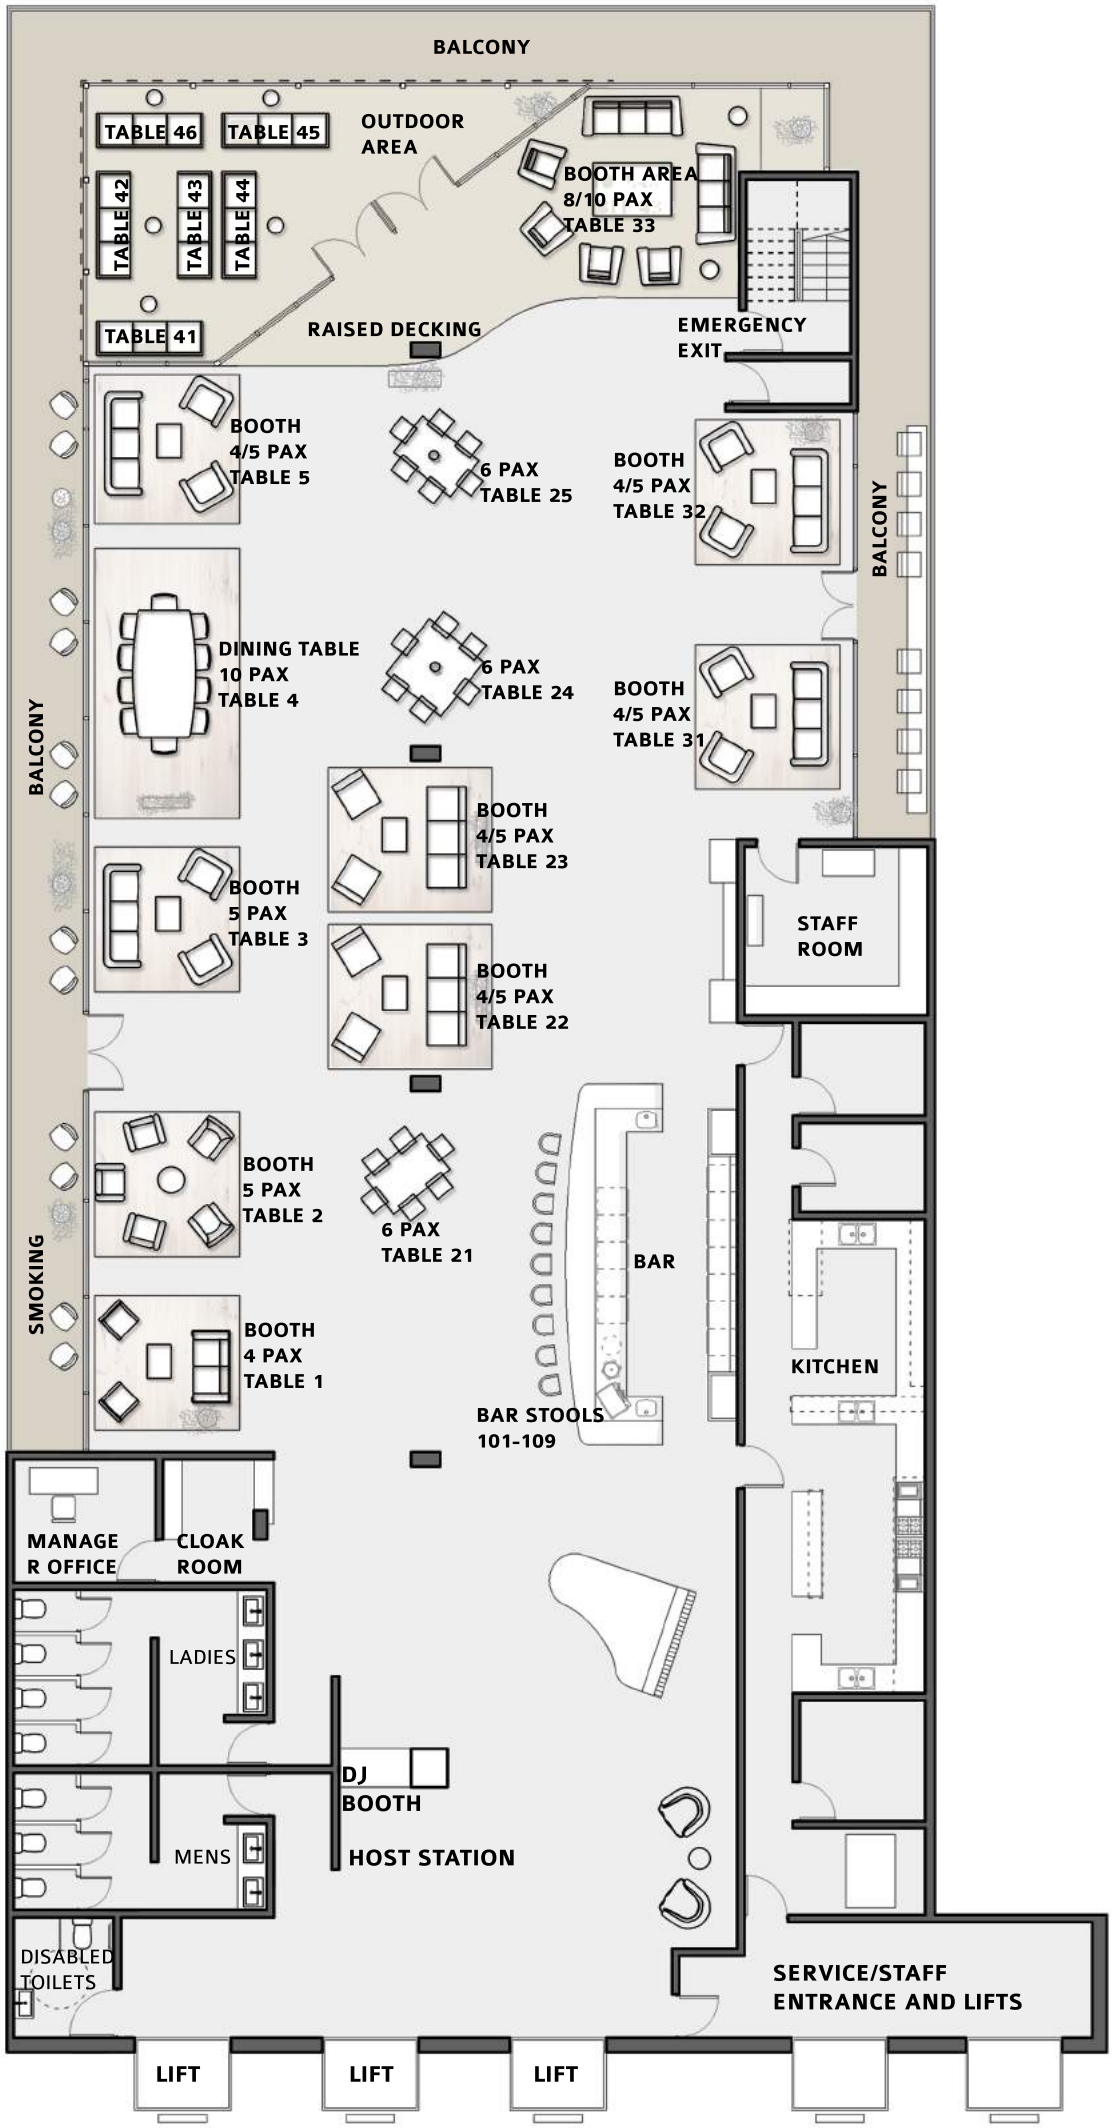
BALCONY
TABLE 46
TABLE 45
OUTDOOR AREA
TABLE 42
TABLE 43
TABLE 44
BOOTH AREA 8/10 PAX TABLE 33
TABLE 41
RAISED DECKING
EMERGENCY EXIT
BOOTH 4/5 PAX TABLE 5
6 PAX TABLE 25
BOOTH 4/5 PAX TABLE 32
BALCONY
DINING TABLE 10 PAX TABLE 4
6 PAX TABLE 24
BOOTH 4/5 PAX TABLE 31
BALCONY
BOOTH 4/5 PAX TABLE 23
BOOTH 5 PAX TABLE 3
STAFF ROOM
BOOTH 4/5 PAX TABLE 22
BOOTH 5 PAX TABLE 2
6 PAX TABLE 21
BAR
SMOKING
BOOTH 4 PAX TABLE 1
KITCHEN
BAR STOOLS 101-109
MANAGER OFFICE
CLOAK ROOM
LADIES
DJ BOOTH
MENS
HOST STATION
DISABLED TOILETS
SERVICE/STAFF ENTRANCE AND LIFTS
LIFT
LIFT
LIFT